

LES IMMEUBLES SAGUENAY - ESPACE VACANT

RÉAMÉNAGEMENT INTÉRIEUR

PLANS D'ARCHITECTURE - LISTE DES FEUILLES :

FEUILLE 1: NOTES GÉNÉRALES, ANALYSE DE CODE ET PLAN CLÉ

FEUILLE 2: VUES EN PLANS

FEUILLE 3: DÉTAILS DE CONSTRUCTION, TABLEAU DES PORTES ET CADRES, ELEVATIONS DES PORTES ET CADRES

ANALYSE DE CODE PARTIELLE:

1. IDENTIFICATION DU BATIMENT

NOM DU PROJET: EDIFICE 1830 TALBOT - LOCAL VACANT
 CLIENT: LES IMMEUBLES SAGUENAY
 CHARGE DE PROJET: LUC GAUTHIER
 DESCRIPTION DU PROJET: REAMENAGEMENT INTERIEUR

2. DETERMINATION DE LA PARTIE APPLICABLE

USAGE DU BATIMENT: GROUPE E (COMMERCE)
 AIRE DE LA SUITE: 462.36 M.CA

3. CONSTRUCTION DU BATIMENT



CONSTRUCTION: INCOMBUSTIBLE
 NON-PROTEGE
 CLOISON DES SUITES: DRF= 1 H

4. ISSUE DES AIRES DE PLANCHER:

CONDITIONS POUR AVOIR 1 SEULE ISSUE:
 MOINS DE 60 PERSONNES
 SUPERFICIE MAX: 150 M.CA.
 DISTANCE DE PARCOURS MAX: 15 M
 DISTANCE DE PARCOURS MAX: 40 M

LEGENDE:

 ZONE DES TRAVAUX DU MANDAT D'ARCHITECTURE

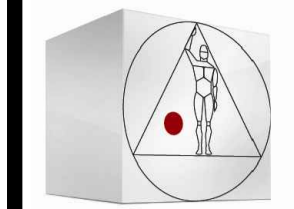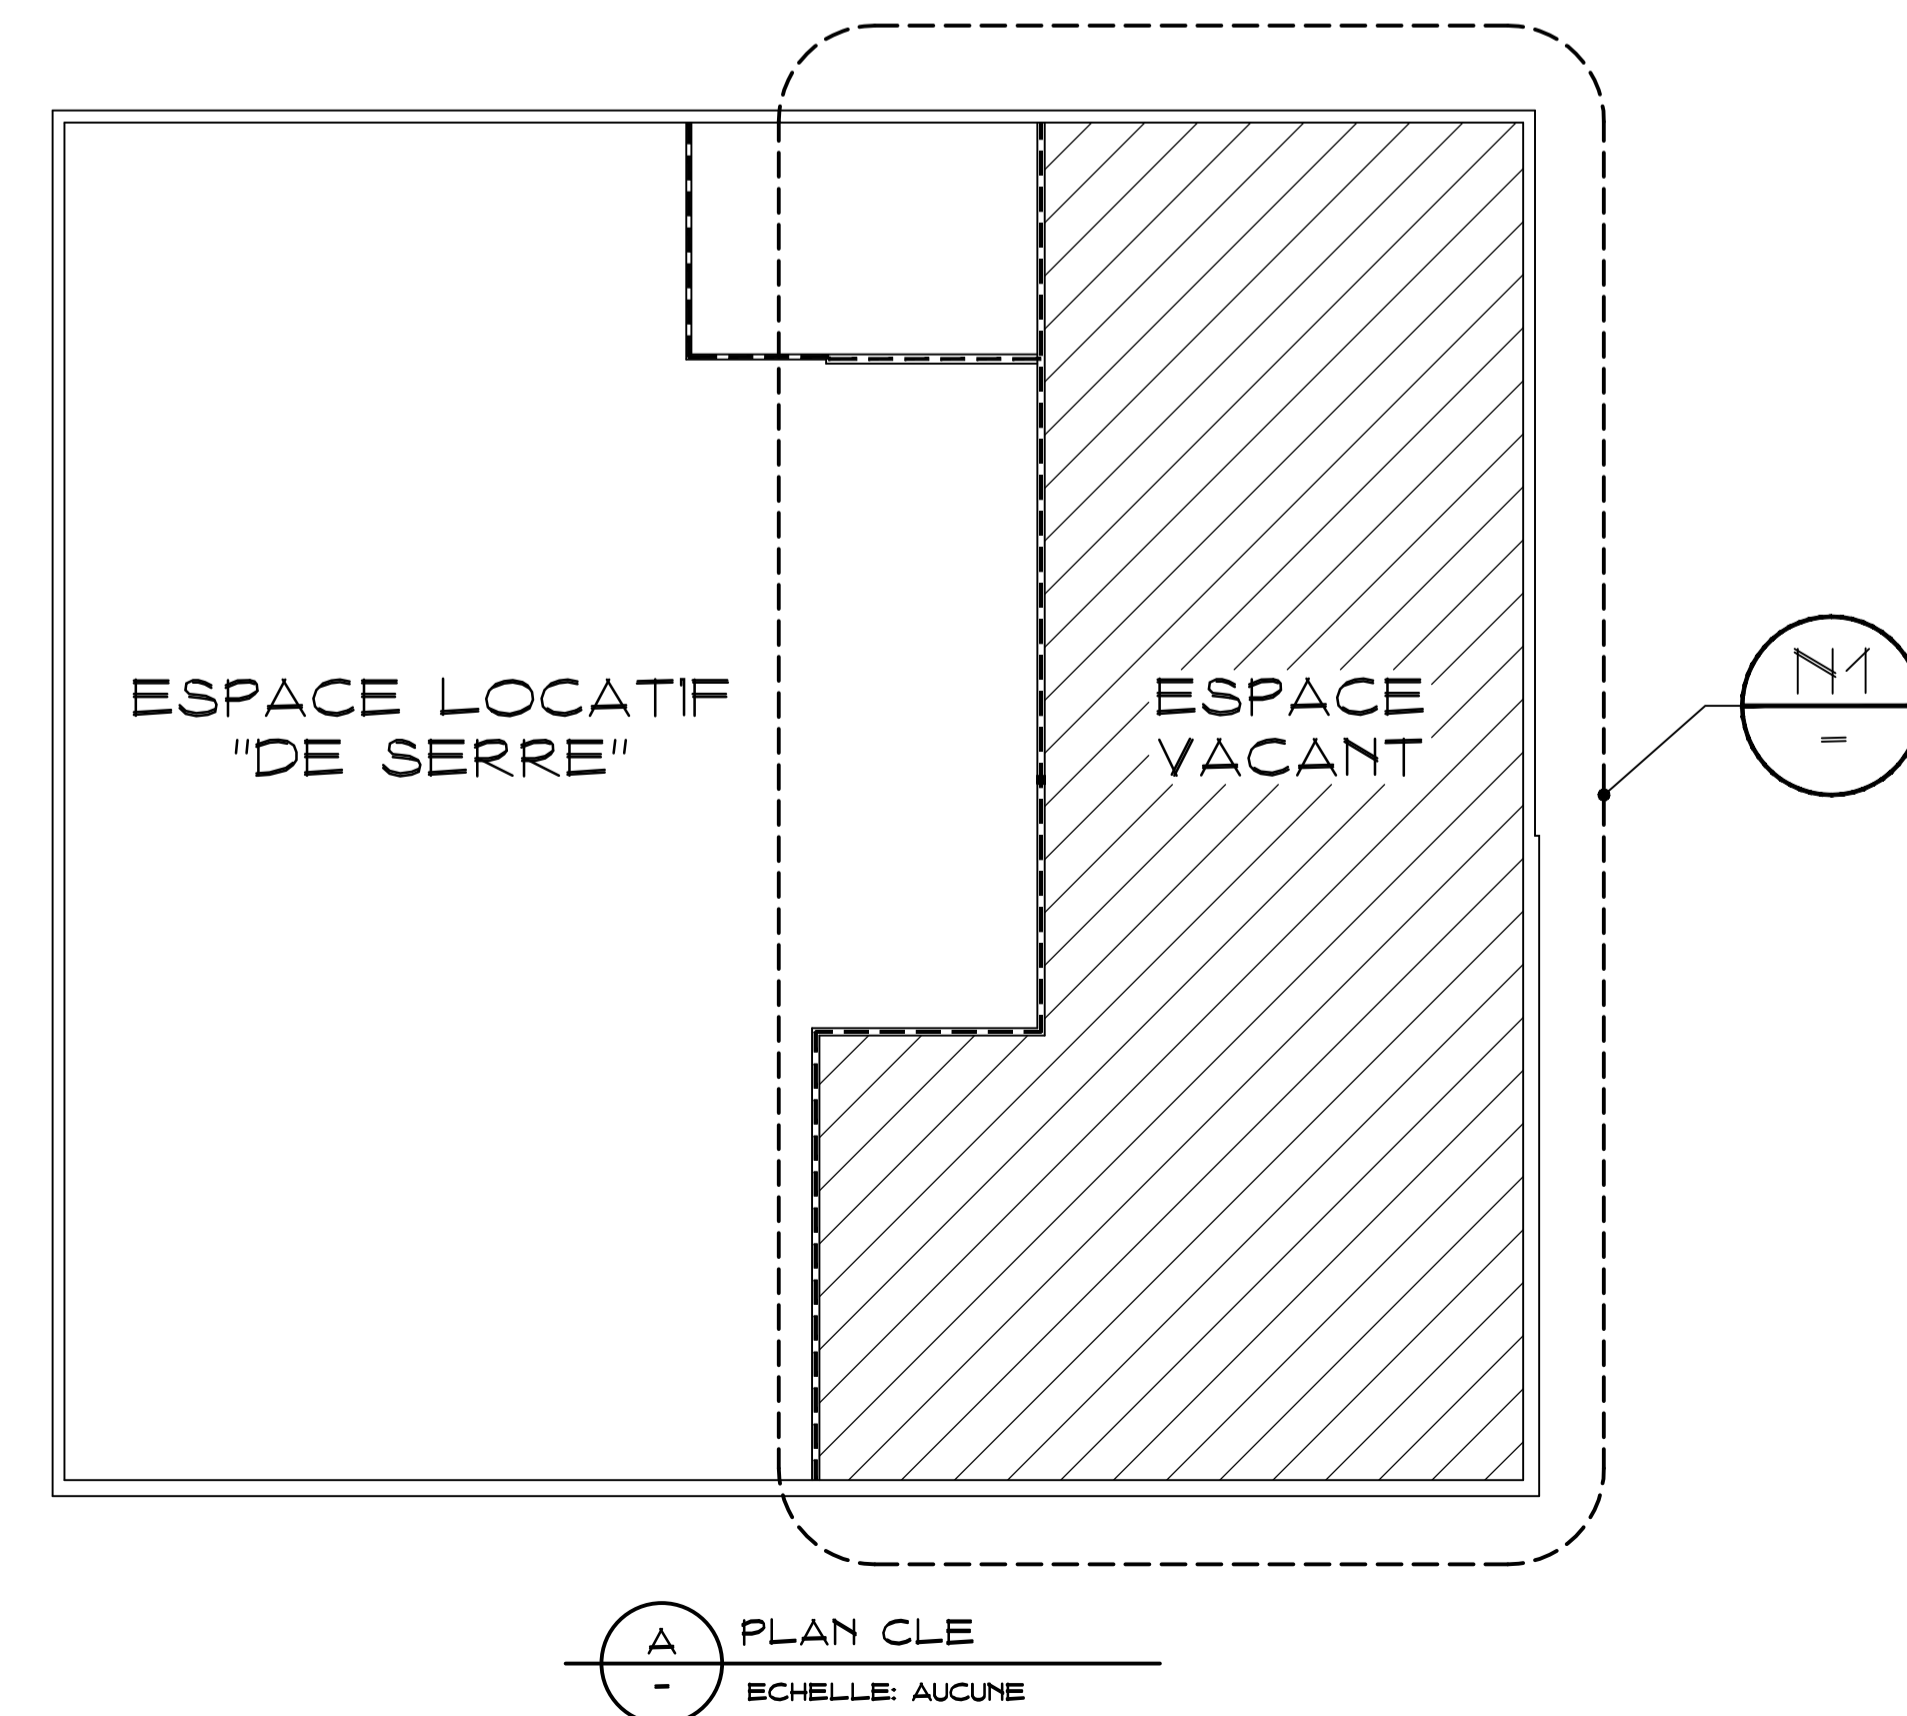

LES MAÎTRES D'OEUVRE
 HOVINGTON GAUTHIER ARCHITECTES

308, RUE TESSIER, C. P. 8176
 CHICOUTIMI (QUÉBEC) G7H 5B7
 TÉLÉPHONE: (418) 549 7755
 COURRIEL: infos@mdoarchitectes.com

NOTES:

Le projet est conforme, au meilleur de notre connaissance, à tous les codes et règlements de la Municipalité en vigueur.

Aucune dimension ne devra être prise à l'échelle sur le dessin.

Toutes les mesures devront être vérifiées sur place par l'entrepreneur ou l'artisan avant la construction ou l'achat de matériaux.

NE PAS UTILISER POUR CONSTRUCTION

N°	DATE	CHANGEMENT


NO DU DETAIL A
 NO. DE LA FEUILLE B

date:

É M I S
 21 Juin 2021

LES MAÎTRES D'OEUVRE

ARCHITECTURE

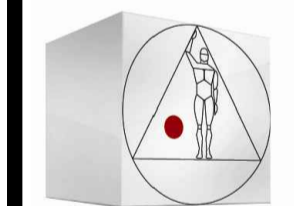

LES MAÎTRES D'OEUVRE
 HOVINGTON GAUTHIER ARCHITECTES

INGÉNIERIE

PROJET

Les Immeubles Saguenay - Espace vacant
 1830 Boulevard Talbot, Chicoutimi
 réaménagement intérieur

PROPRIÉTAIRE

Les Immeubles Saguenay
 621, Rue des Actionnaires
 Chicoutimi





TITRE


Analyse de code
 Notes générales
 Plan clé

CONÇU	ÉCHELLE	1
L. Gauthier	Indiquée	
DÉSSINÉ	DATE	3
P. Gauthier	2021-06-21	
VÉRIFIÉ	N° DOSSIER	
L. Gauthier et M. Bouchard	21-45	

POUR INFORMATION




LEGENDE :

-  MUR A CONSERVER
-  MUR A DEMOLIR
-  MUR SERVANT A LA SEPARATION DES SUITES
-  OUVERTURES SERVANT D'ISSUE AU BATIMENT; INDICATEUR DE SORTIE A PREVOIR

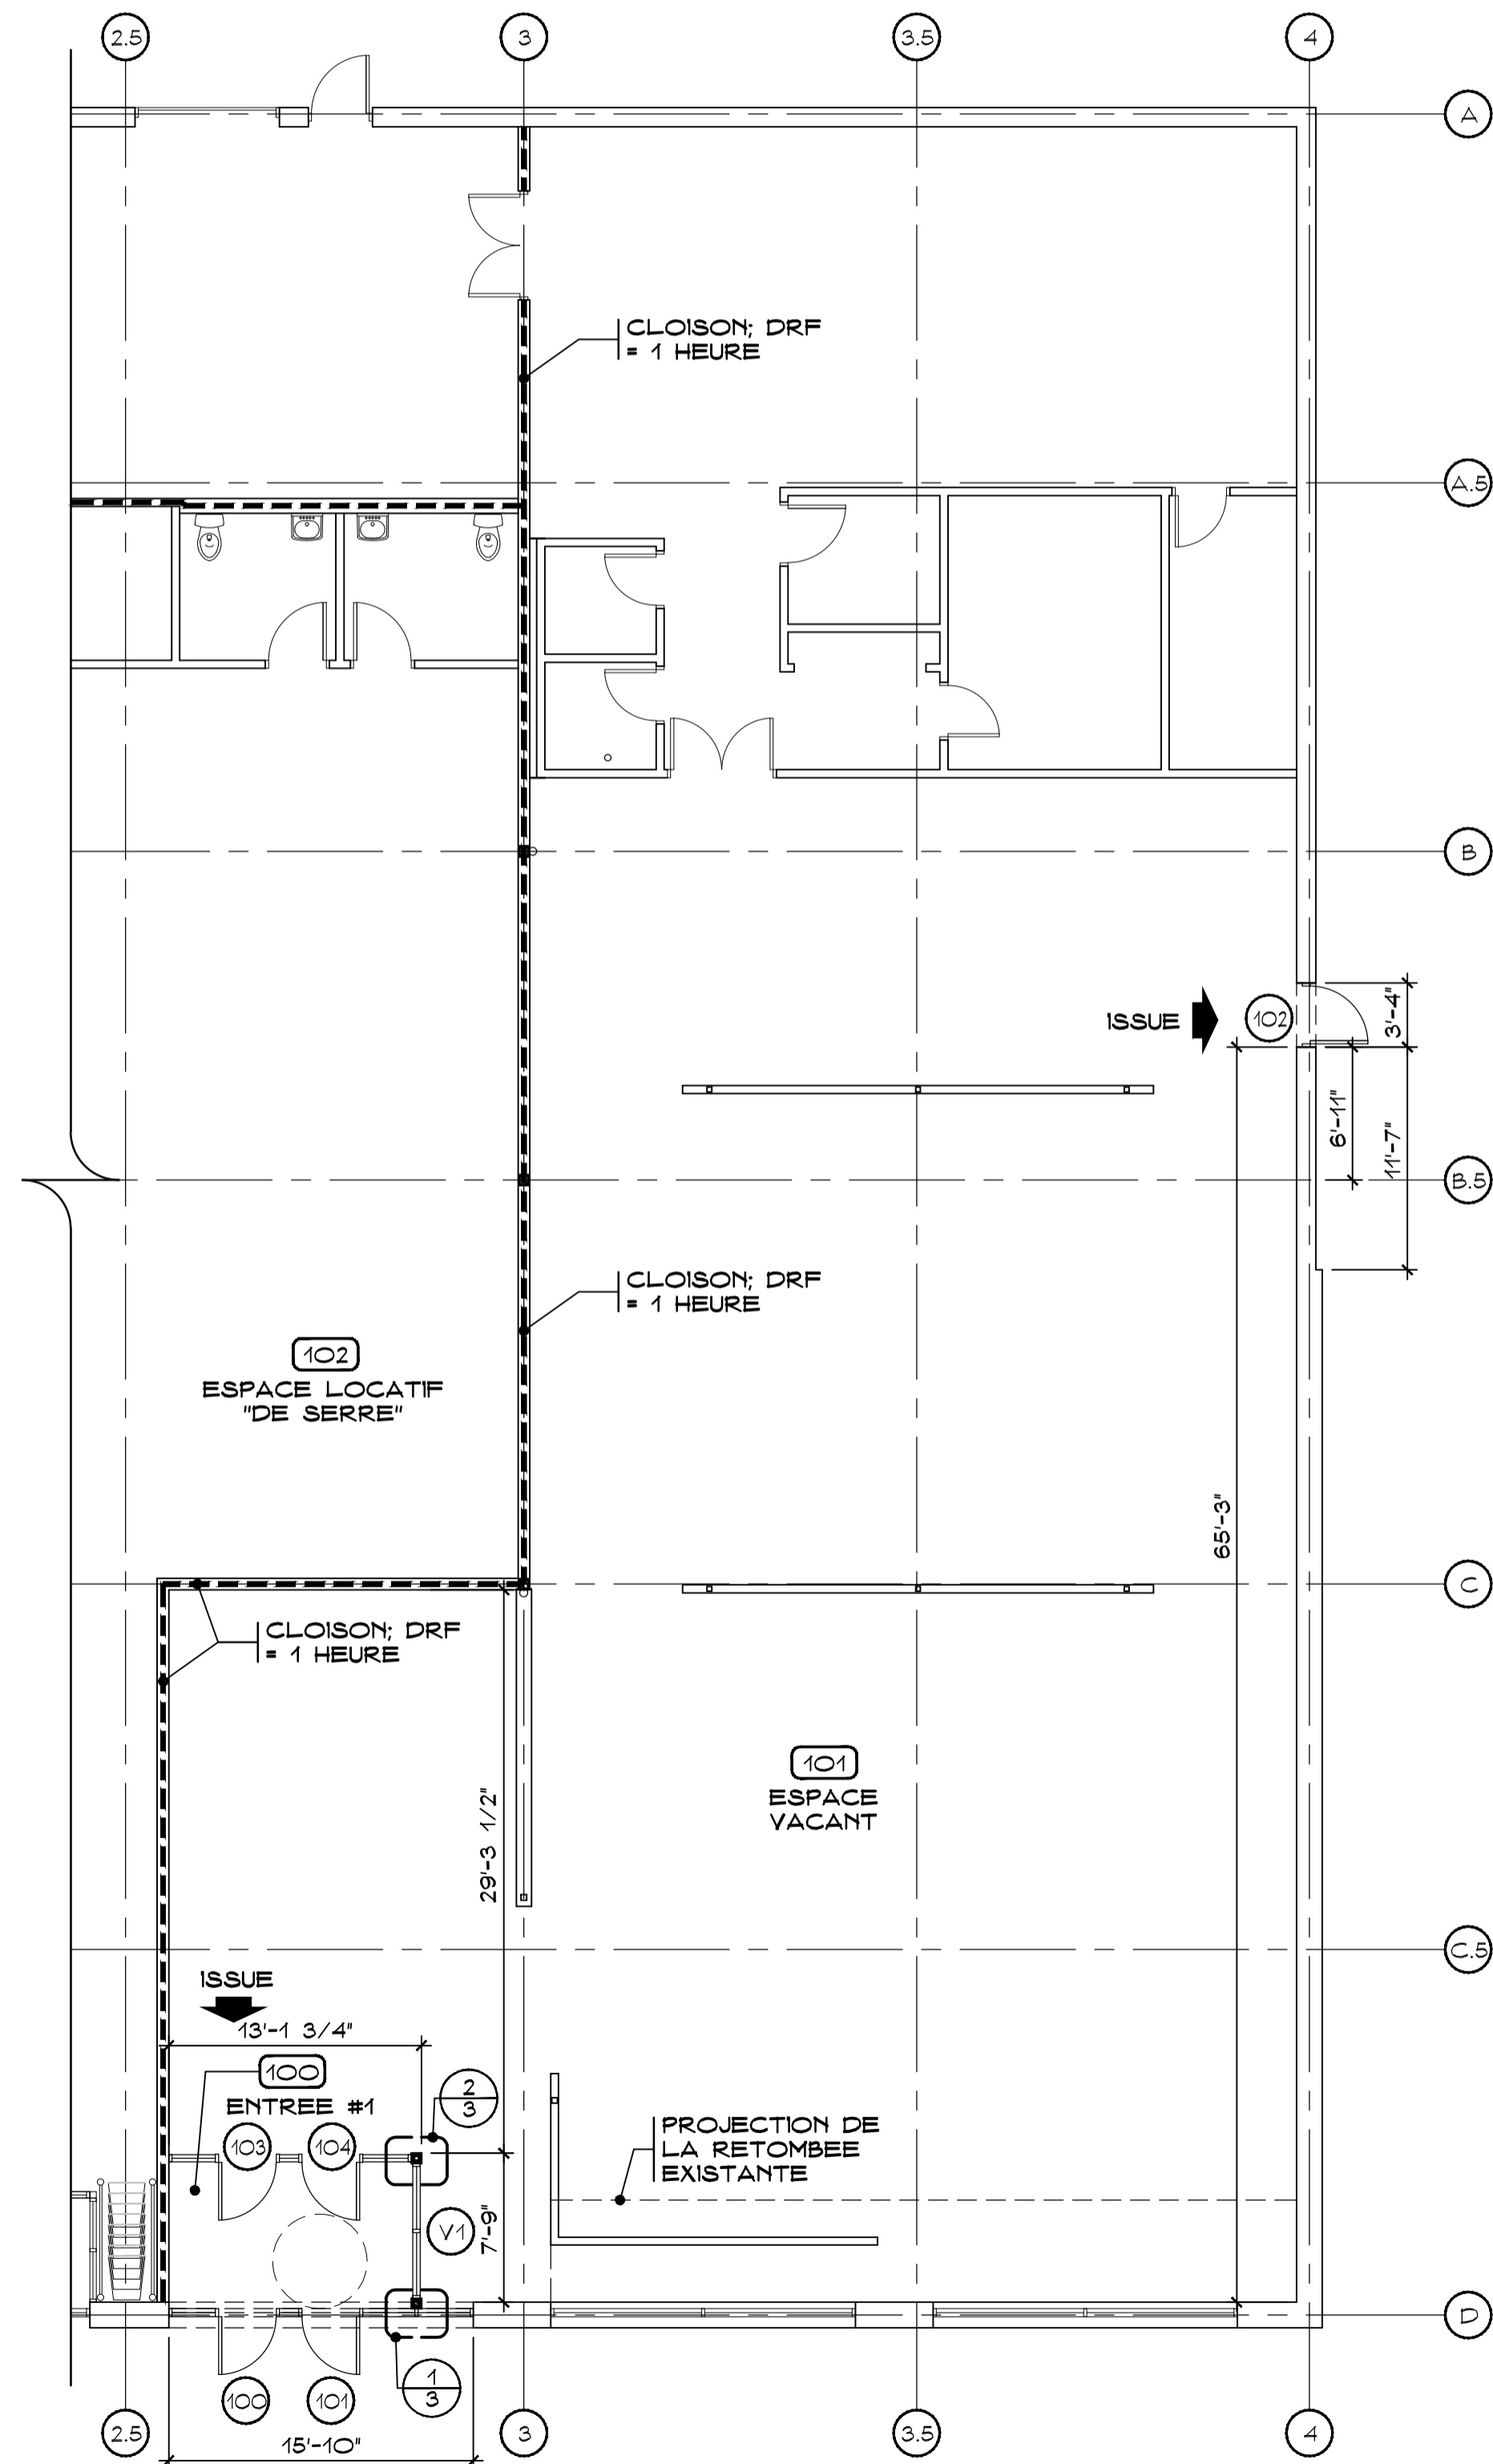


N1 VUE EN PLAN DU REZ-DE-CHAUSSEE
 - ECHELLE: 1/8" = 1'-0"

LEGENDE DE PLAFOND

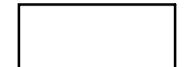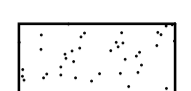-  PLAFOND EXISTANT A CONSERVER TEL QU'EXISTANT
-  GYPSE EXISTANT A PEINDRE; COULEUR AU CHOIX DE L'ARCHITECTE
-  STRUCTURE APPARENTE EXISTANTE A NETTOYER ET A PEINDRE; COULEUR AU CHOIX DE L'ARCHITECTE

ECLAIRAGE : VOIR PLANS D'INGENIERIE

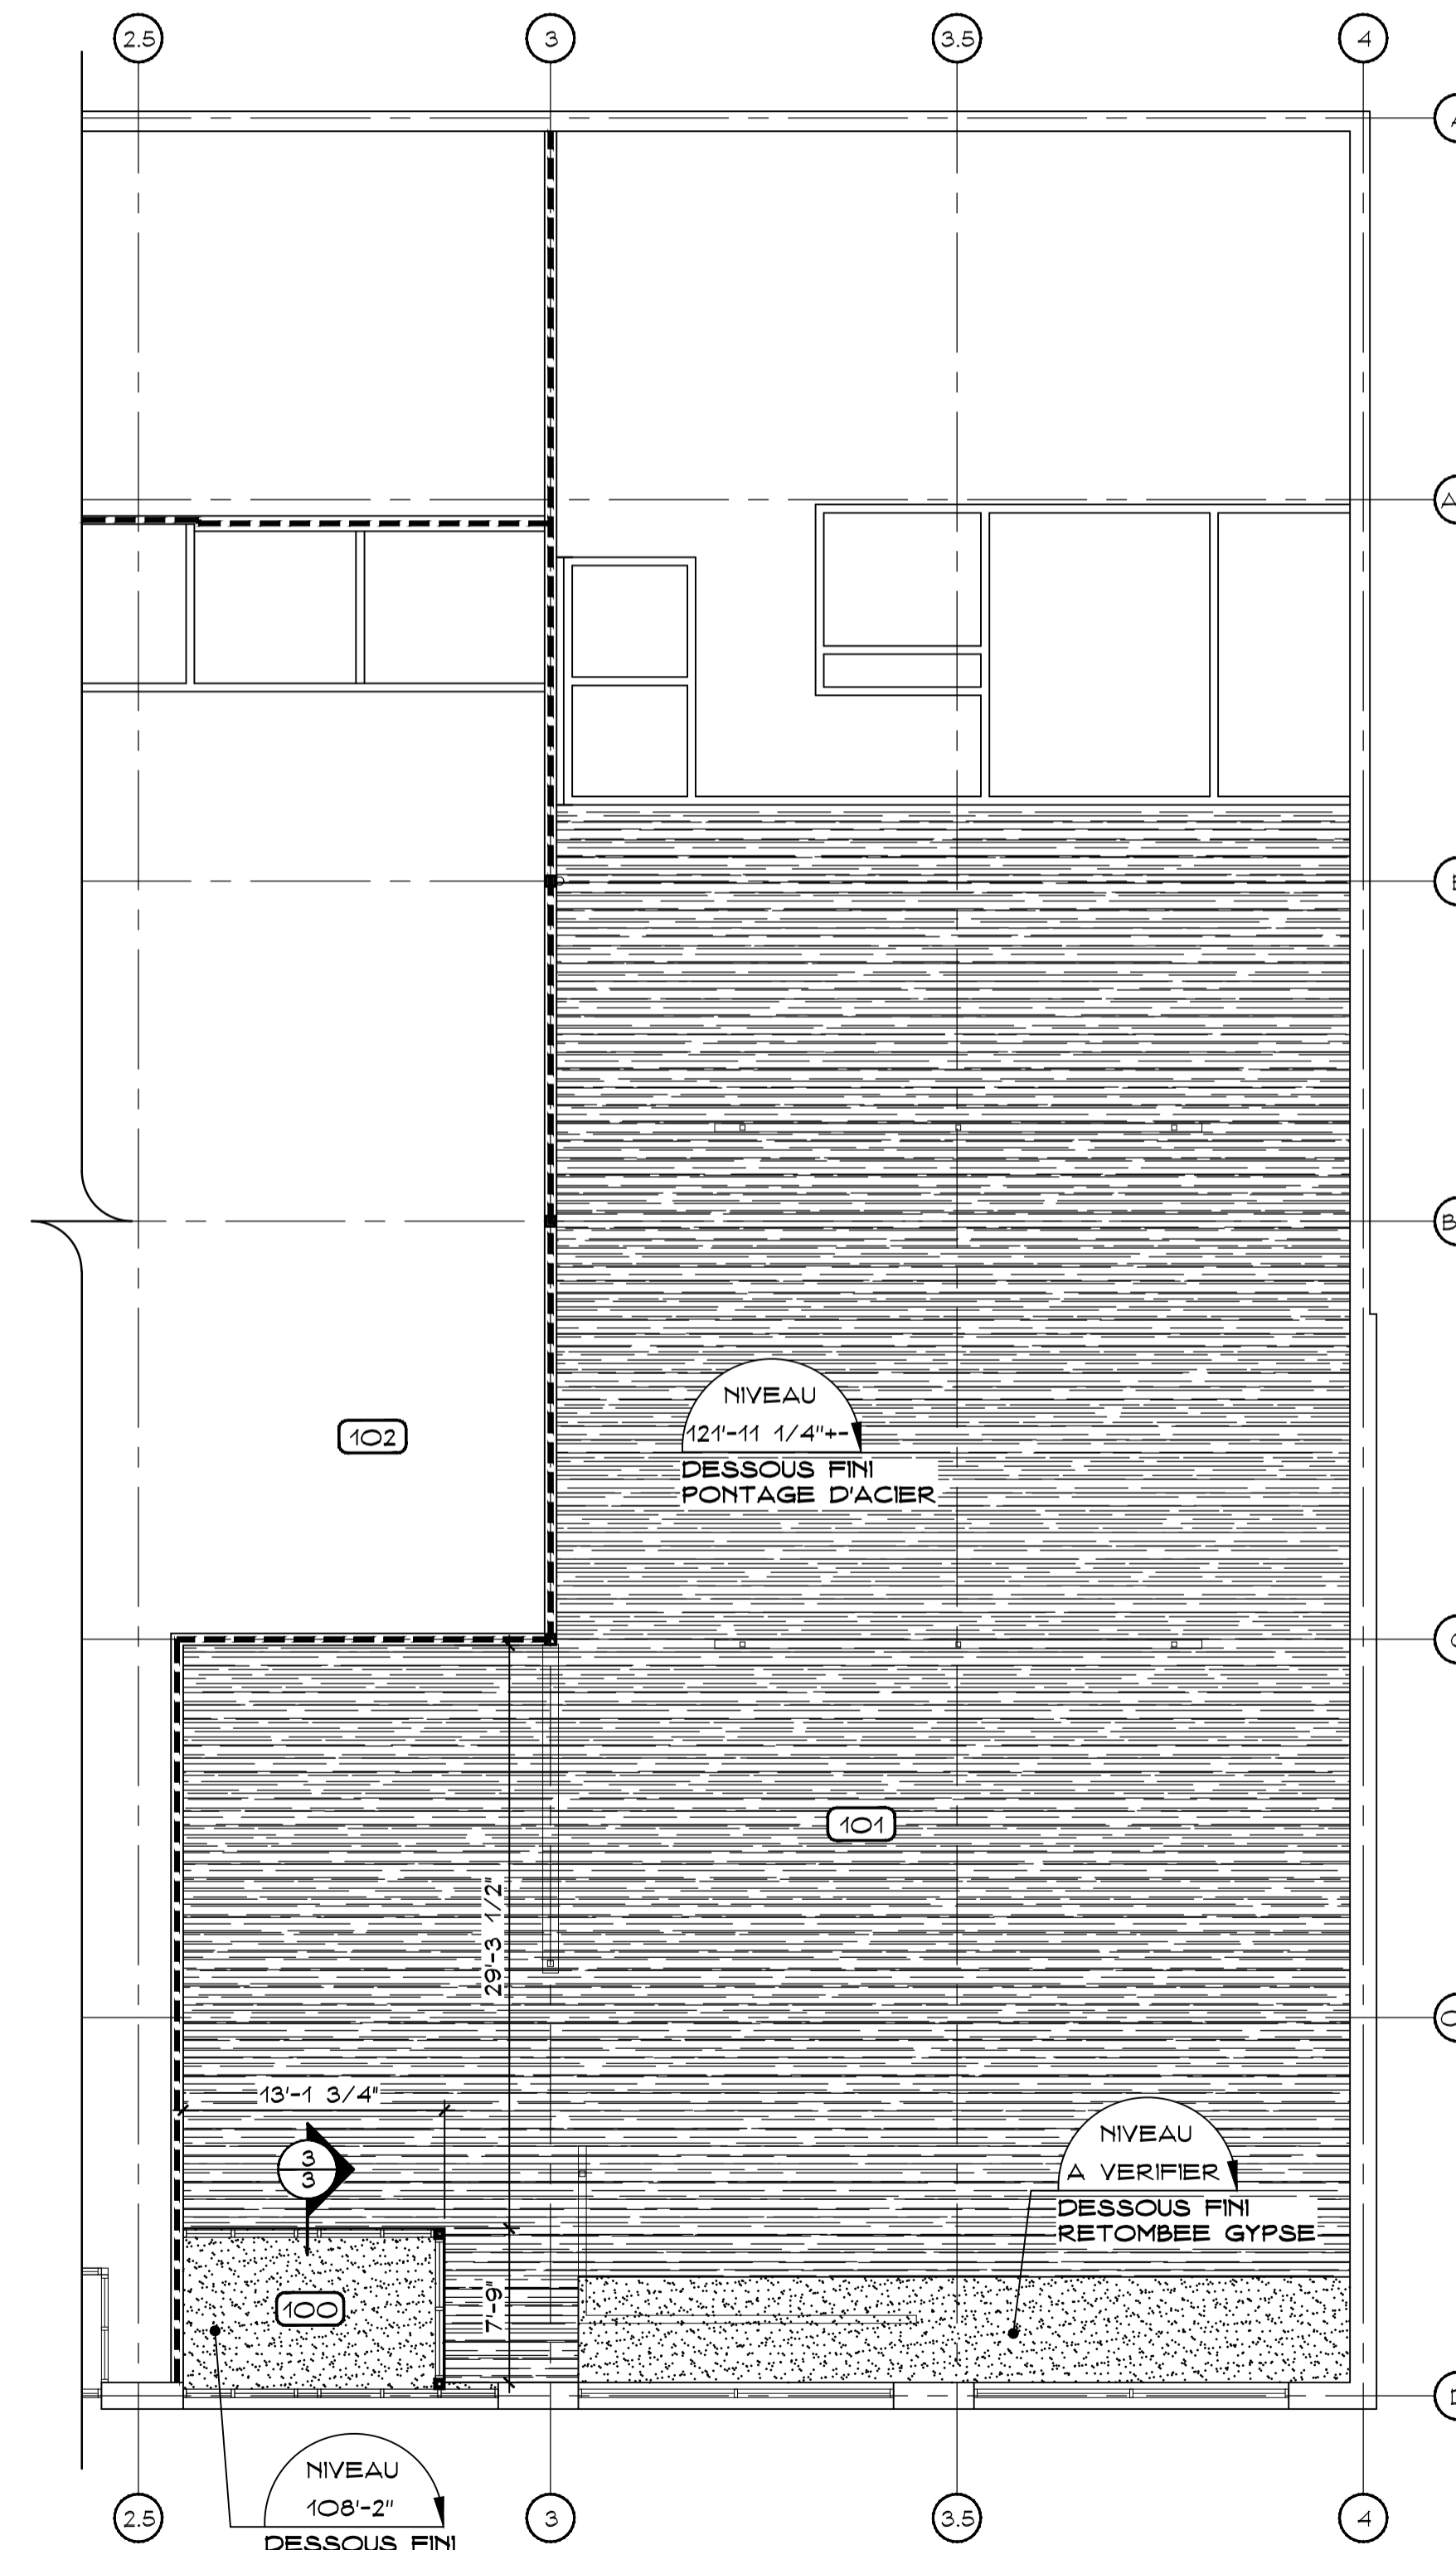

N2 PLAN DE PLAFOND DU REZ-DE-CHAUSSEE
 - ECHELLE: 1/8" = 1'-0"

NOTES:

Le projet est conforme, au meilleur de notre connaissance, à tous les codes et règlements de la Municipalité en vigueur.

Aucune dimension ne devra être prise à l'échelle sur le dessin.

Toutes les mesures devront être vérifiées sur place par l'entrepreneur ou l'artisan avant la construction ou l'achat de matériaux.

NE PAS UTILISER POUR CONSTRUCTION

N°	DATE	CHANGEMENT

NO DU DETAIL: A
 NO. DE LA FEUILLE: B

date: **É M I S**
 21 Juin 2021
 LES MAÎTRES D'OEUVRE

SCEAU

ARCHITECTURE

LES MAÎTRES D'OEUVRE
 HOVINGTON GAUTHIER ARCHITECTES

INGÉNIERIE

PROJET

Les Immeubles Saguenay - Espace vacant
 1830 Boulevard Talbot, Chicoutimi
 réaménagement intérieur

PROPRIÉTAIRE

Les Immeubles Saguenay
 621, Rue des Actionnaires
 Chicoutimi

TITRE

Plan clé
 Vues en plans

CONÇU L. Gauthier	ECHELLE Indiquée	2 3
DESSINÉ P. Gauthier	DATE 2021-06-21	
VÉRIFIÉ L. Gauthier et M. Bouchard	N° DOSSIER 21-45	
POUR INFORMATION		