


EL: 10.0M

96.4m

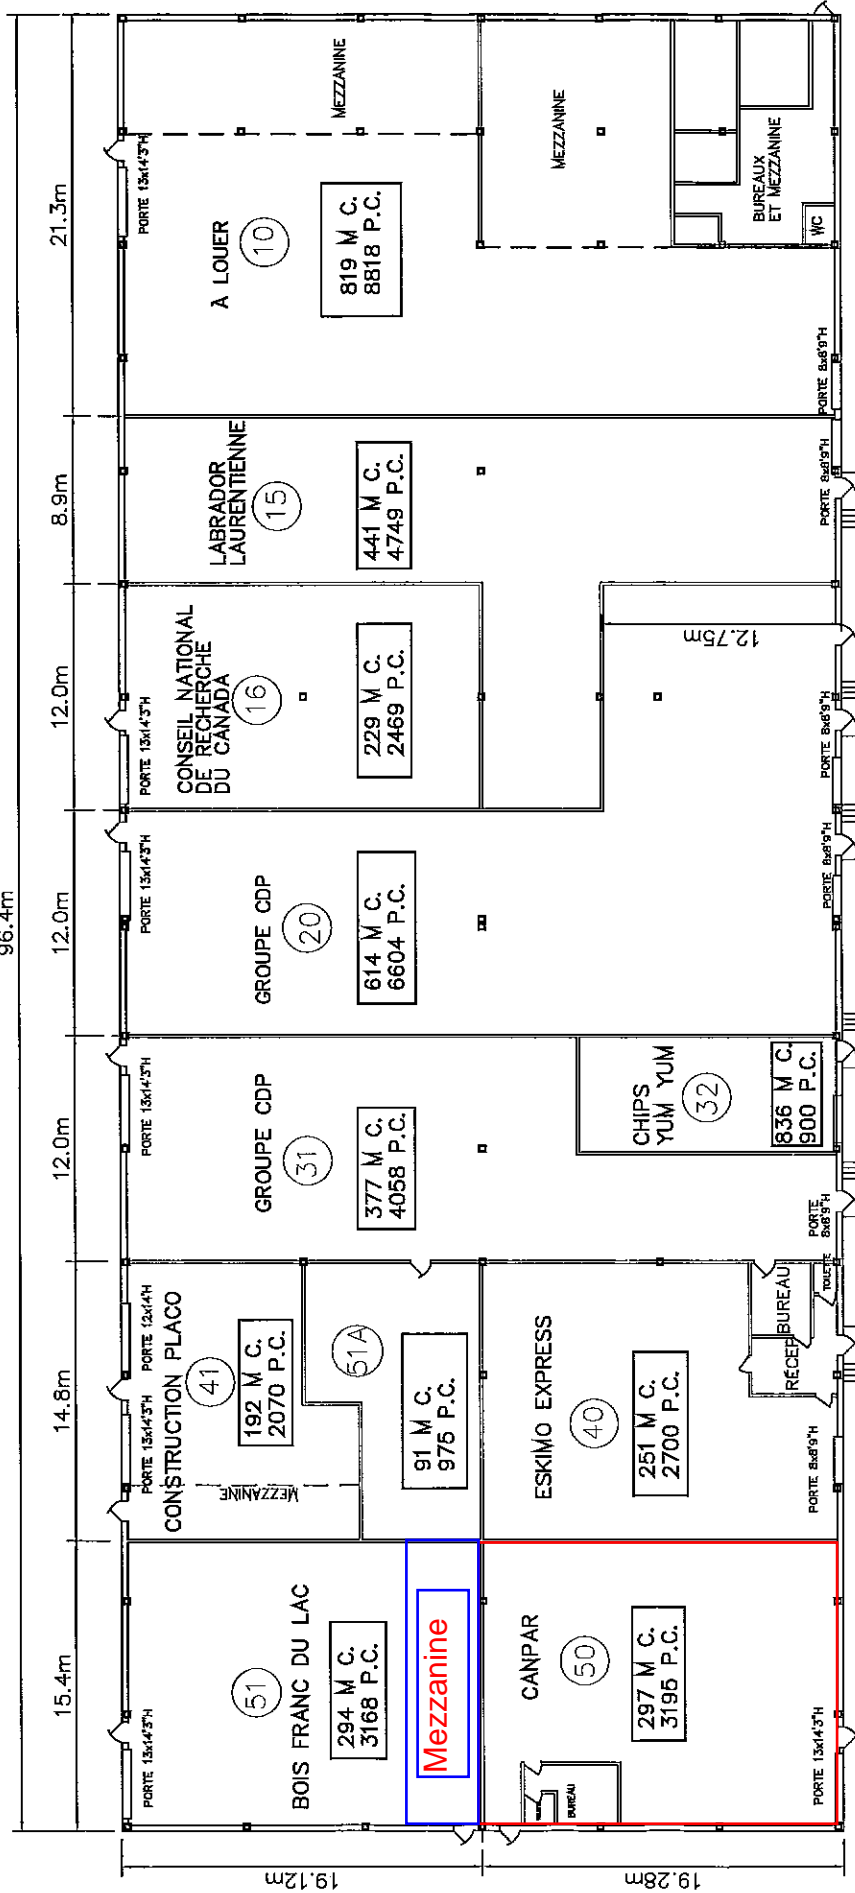

EL: 8.7M

ENTREPÔT LES IMMEUBLES SAGUENAY
 2700 BOUL. TALBOT, CHICOUTIMI
 RÉVISÉ LE 30 JUIN 2009
 ECHELLE : 1 : 400
 SUPER. TOTAL 3701.76 M.CAR
 OU 39831 PI CAR
 HAUTEUR LIBRE 25 PIEDS

Les Maîtres d'Oeuvre inc.
 HOVINGTON & GAUTHIER, ARCHITECTES

308, rue Tessier, c.p. 424,
 Chicoutimi, Québec G7H 5C2
 Téléphone: (418) 549-7755
 Télécopie: (418) 549-7463

