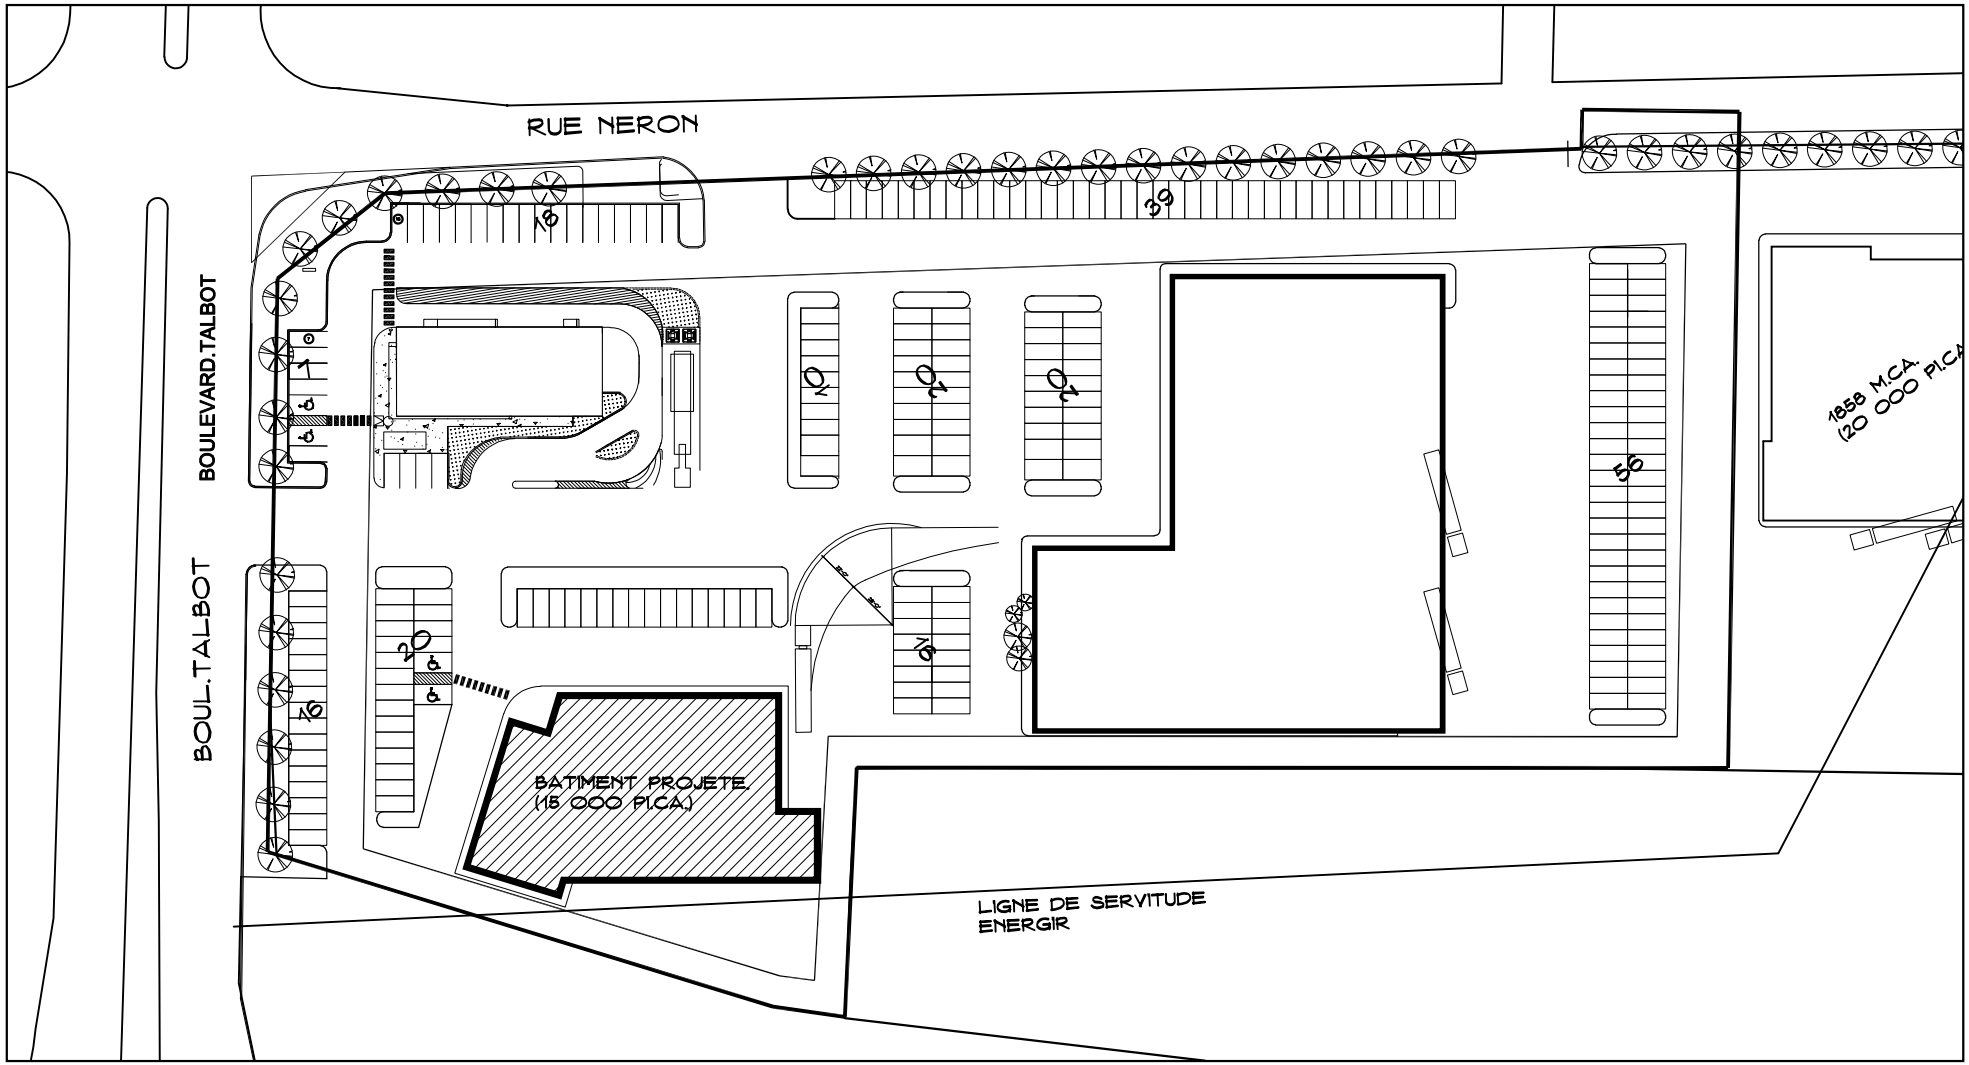


PLAN D'IMPLANTATION

ECHELLE 1/64" = 1' - 0"

Les Maîtres d'Œuvre
ARCHITECTES
308 rue Tessier, C.P.8176, Chicoutimi, QC, G7H 5B7
(418) 549-7755

NE PAS UTILISER POUR CONSTRUCTION

Immeubles Saguenay
Développement 2277 Talbot - implantation

Chicoutimi le 9 octobre 2026
No Projet: 26-32
Dessiné par: L.G. / F.B.

2277 boulevard Talbot, Chicoutimi