


- TABLES ACOUSTIQUES SUSPENDUS (VOIR DEVIS)
- SYSTEME DE PLAFOND 60MM (VOIR DEVIS)
- CONTREPLAQUE 8MM CHASSIS EN ALU VERNIS ET TENTE
- GYPSE 18MM PLASTRE ET PEINT (VOIR DEVIS)
- STRUCTURE APPARENTE
- PLAFOND ENCASTRÉ (VOIR NG)
- LUMINAIRE ENCASTRÉ OU SUSPENDU (VOIR NG)
- PASTILLE DECLARAGE
- MURS DECLARAGE (C1 & C9)

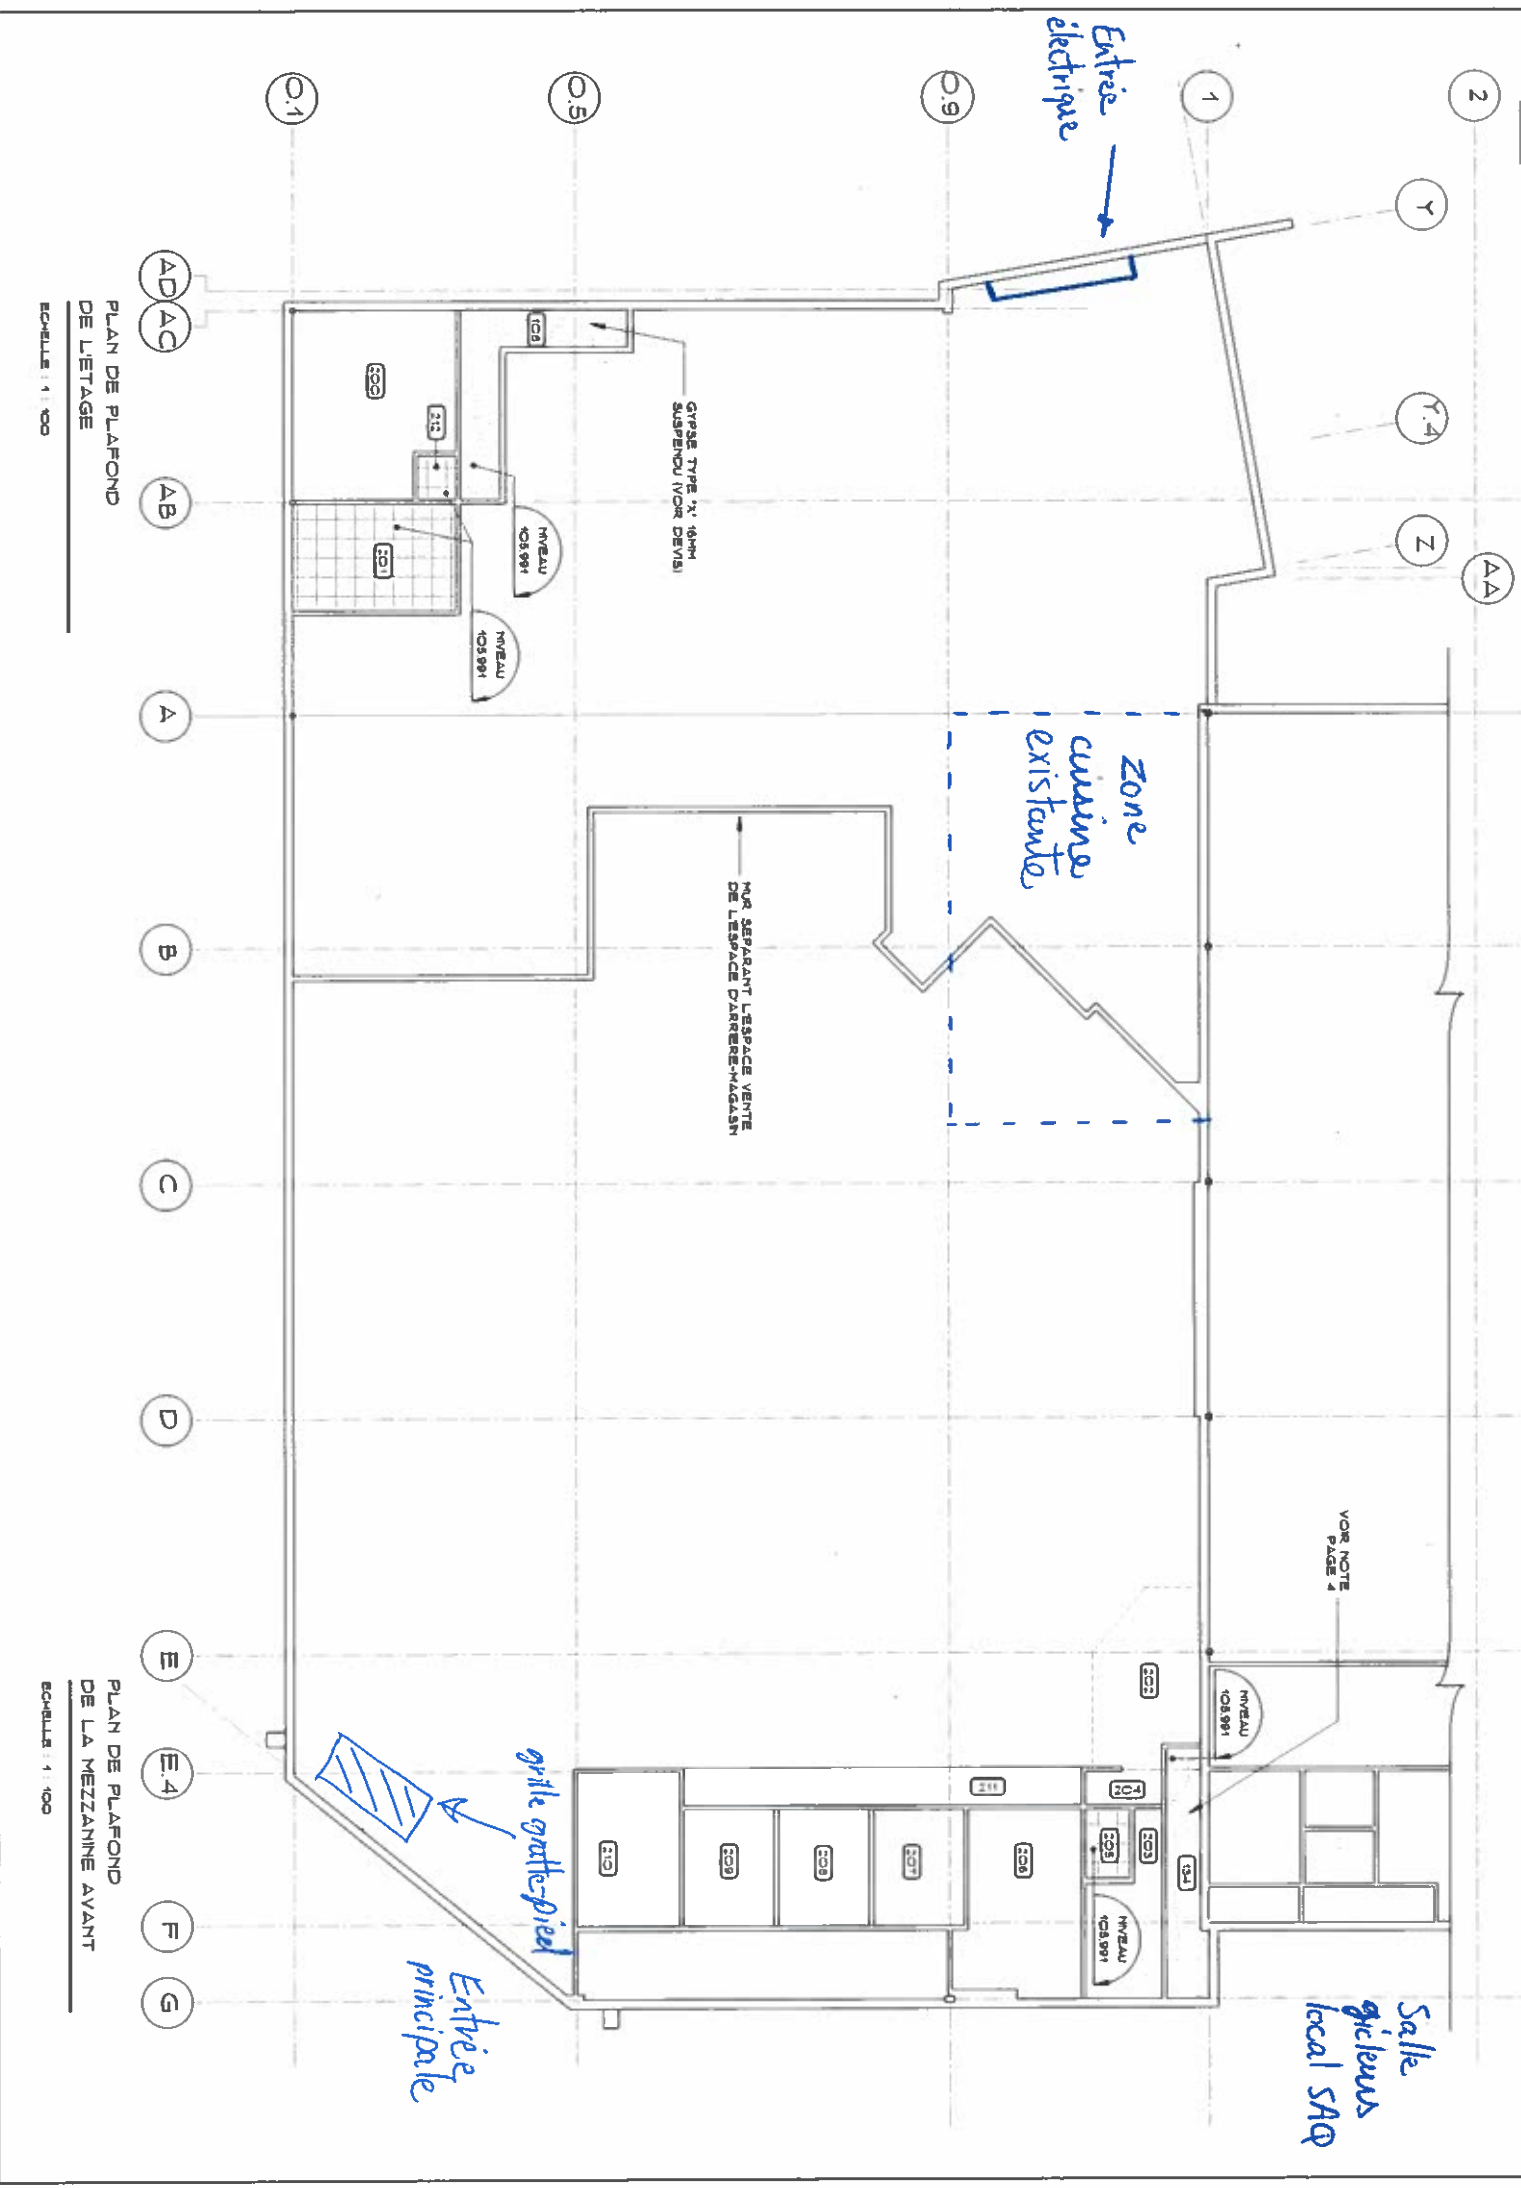

*U/T  
2019/12/10*

PLAN DE PLAFOND DE LETAGE

PLAN DE PLAFOND DE LA MEZZANINE AVANT

ECHELLE : 1 / 100

ECHELLE : 1 / 100

	<p><b>Les Maîtres d'Oeuvre (1993) inc.</b>          110 VINGTON &amp; GAUTHIER, ARCHITECTES          362, rue Fillion, St. C. E. L. S. Téléphone: (418) 548-7733          Québec, Québec G7H 5C2 Télécopier: (418) 548-7843          Courriel: <a href="mailto:bernard@mao-1993.com">bernard@mao-1993.com</a></p>							
<p><b>NOTES:</b>          Le projet est conforme, au meilleur de nos connaissances, à tous les codes et règlements de la municipalité en vigueur.          Aucune dimension ne devra être prise à l'échelle sur le dessin.          Toutes les mesures devront être vérifiées sur place par l'entrepreneur ou l'architecte avant la construction ou l'achat de matériaux.</p>								
N°	DATE	CHANGEMENT						
<table border="1" style="margin: auto;"> <tr> <td style="padding: 5px;">NO. DU DESSIN</td> <td style="text-align: center;">A</td> <td style="padding: 5px;">SCHEM</td> </tr> <tr> <td style="padding: 5px;">NO. DE LA FEUILLE</td> <td style="text-align: center;">B</td> <td style="padding: 5px;"></td> </tr> </table>			NO. DU DESSIN	A	SCHEM	NO. DE LA FEUILLE	B	
NO. DU DESSIN	A	SCHEM						
NO. DE LA FEUILLE	B							
<p><b>ARCHITECTURE</b>  <b>Les Maîtres d'Oeuvre</b>          110 VINGTON &amp; GAUTHIER, ARCHITECTES</p>								
<p><b>INGÉNIERIE STRUCTURE ÉLECTRICITÉ MÉCANIQUE</b>          L. J. PARRÉ &amp; ASSOCIÉS          1000, rue de la Grande Vallée, Québec, Québec G7H 5C2          Téléphone: (418) 544-4211 Tél. (418) 544-2344          Télécopier: (418) 544-4211</p>								
<p><b>PROJET</b>          Corneau et Candin Chiquilimi</p>								
<p><b>PROPRIÉTAIRE</b>          Les Immeubles Saguenay/Tégesco Inc.</p>								
<p><b>TITRE</b>          Plan de plafond de la mezzanine et de letage</p>								
COPIE	FOUILLE	5						
CHANGEMENT	DATE	17						
DRESSÉ	16-11-2002							
VÉRIFIÉ	17-02-2003							
L. Dubois	M. L. L.							

© Toute reproduction interdite sans autorisation