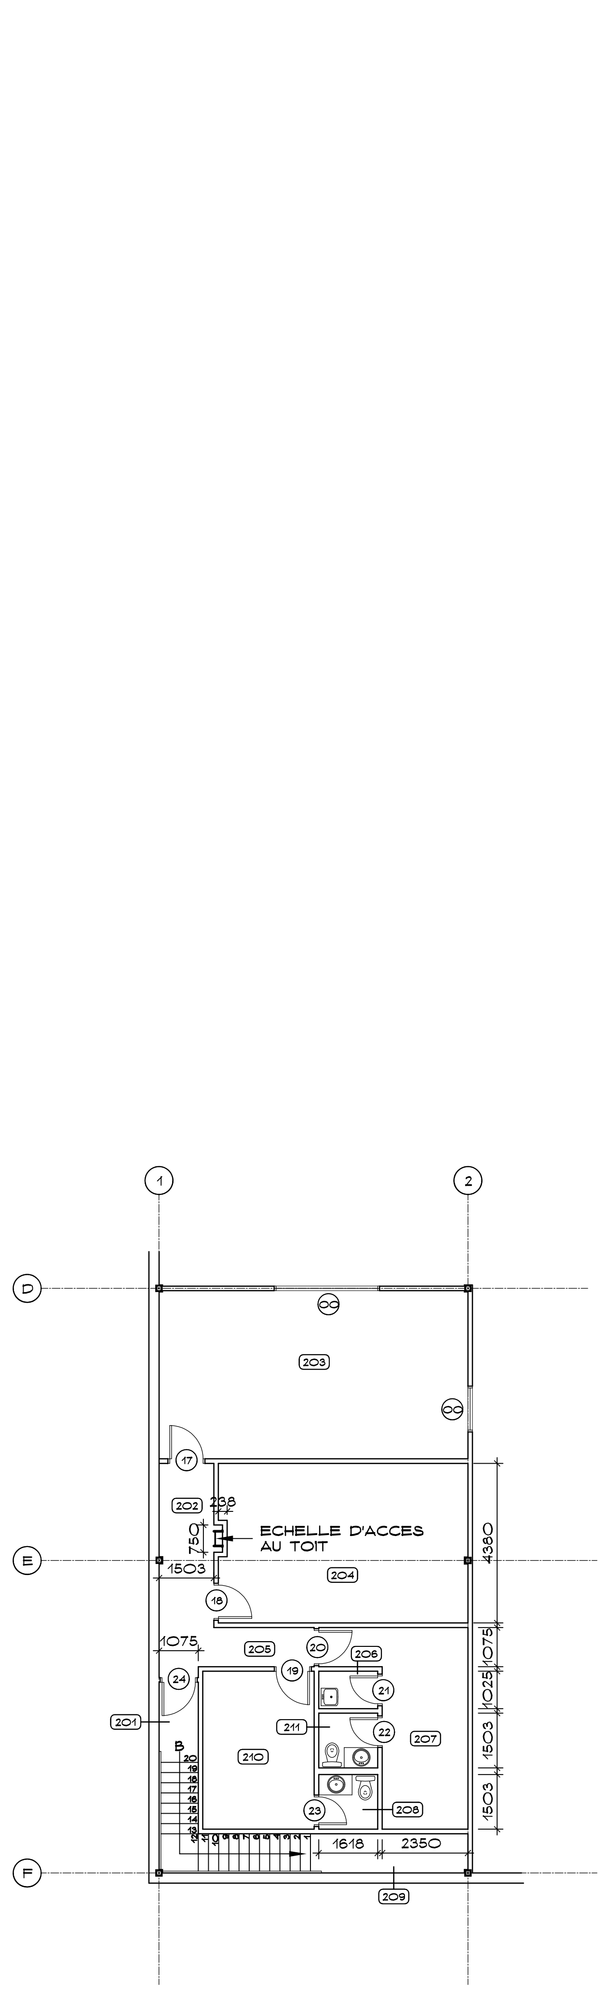

PLAN DE LA MEZZANINE

ECHELLE : 1 : 100

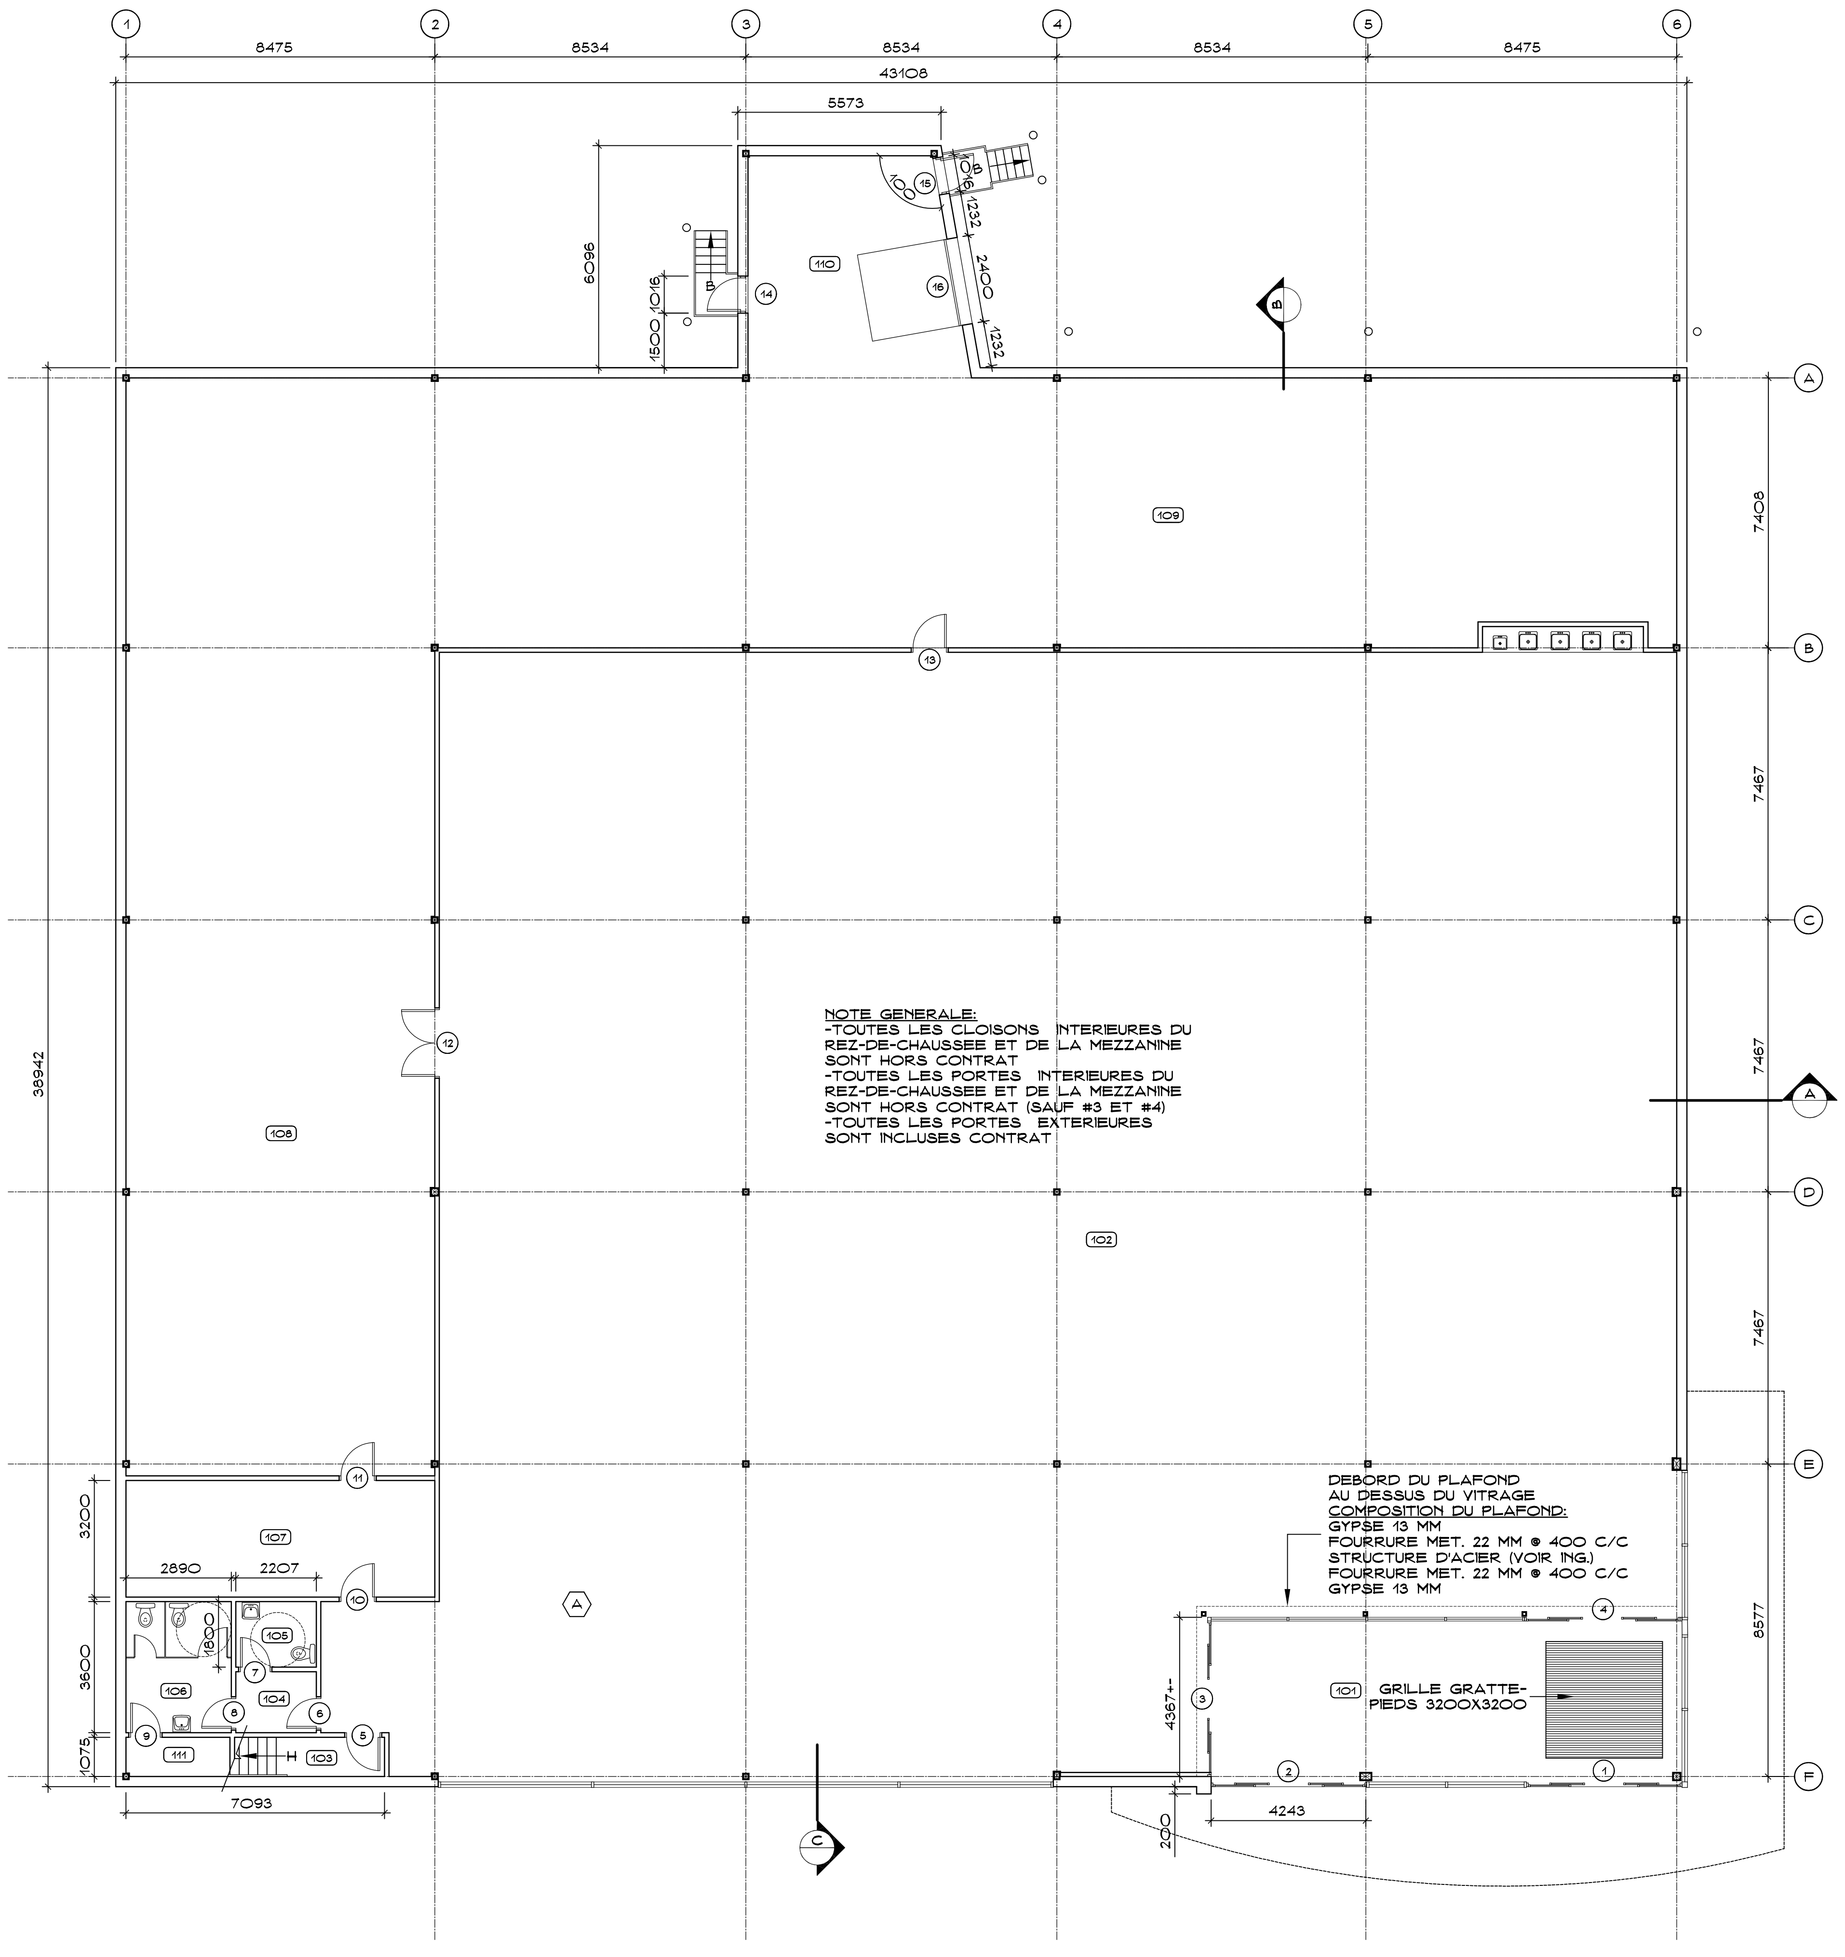

PLAN DU REZ-DE-CHAUSSEE

ECHELLE : 1 : 100

015034-SAQ-Dépot-exécution.dwg

Les Maîtres d'Oeuvre (1993) inc.
HOVINGTON & GAUTHIER, ARCHITECTES
362,rue Racine est, c.p. 424, Chicoutimi, Québec G7H 5C2
Téléphone: (418) 549-7755
Télécopie: (418) 549-7463

NOTES:

Le projet est conforme, au meilleur de notre connaissance, à tous les codes et règlements de la Municipalité en vigueur.

Aucune dimension ne devra être prise à l'échelle sur le dessin.

Toutes les mesures devront être vérifiées sur place par l'entrepreneur ou l'artisan avant la construction ou l'achat de matériaux.

N°	DATE	CHANGEMENT

NO DU DETAIL
NO. DE LA FEUILLE (A / B)

SCEAU

date:

ARCHITECTURE

Les Maîtres d'Oeuvre
HOVINGTON & GAUTHIER, ARCHITECTES

INGÉNIERIE (STRUCTURE, ÉLECTRICITÉ, MÉCANIQUE)

Le réseau d'EXPERTS-CONSEILS
Accrédité à la norme ISO 9001
GROUPE-CONSEIL SAGUENAY
159, Côte Salaberry, Chicoutimi, G7H 4K2
(418) 549-6471 FAX: (418) 549-3268
Adresse électronique: accueil@gcs.qc.co

PROJET

SAQ DÉPÔT
CHICOUTIMI

PROPRIÉTAIRE

Les Immeubles Saguenay/Tégesco inc.

Chicoutimi

TITRE

Plan du rez-de-chaussée et mezzanine

CONÇU	ÉCHELLE	
L. Gauthier	1 : 100	2 / 9
DESSINÉ	DATE	
P.Dufour	30/04/2002	
VÉRIFIÉ	N° DOSSIER	
L. Gauthier	01-50-34	